


龍ヶ崎市文化会館舞台側面図

縮尺 1/100 (A3印刷の場合)

〒301-0004 龍ヶ崎市駒馬町 2612

TEL 0297-64-1411 FAX 0297-64-1415

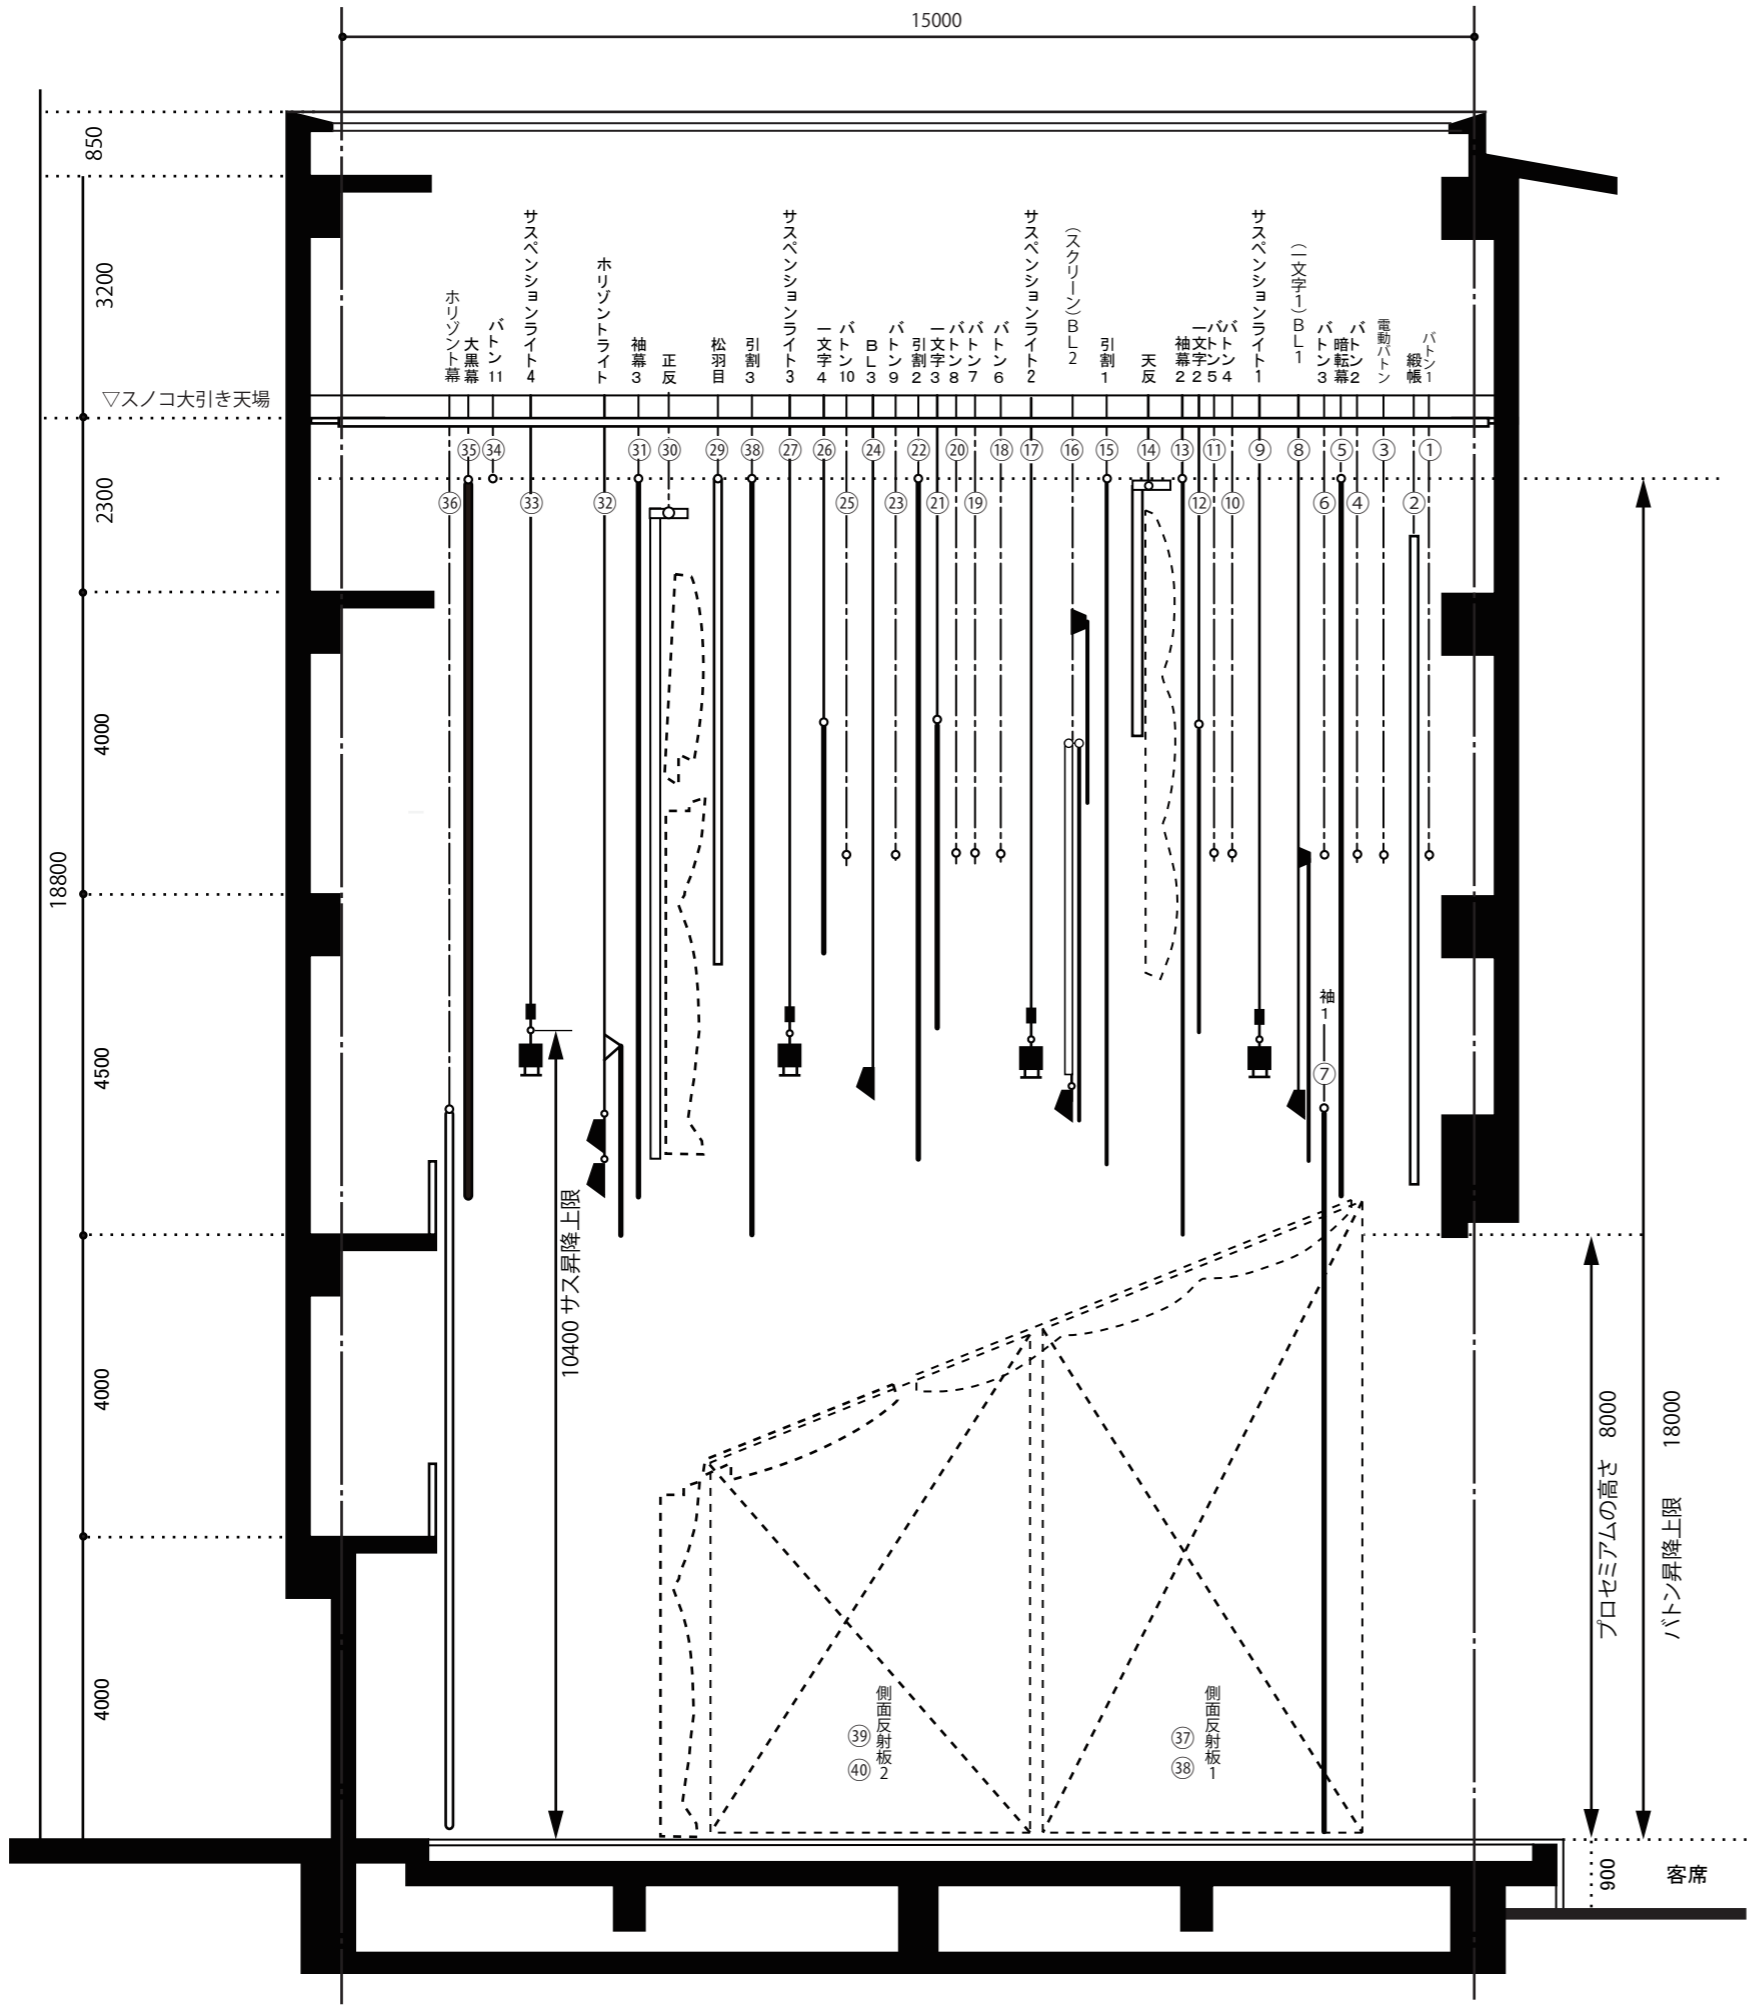

No.	名称	昇降	バトン寸法	速度 (m/min)	総重量
1	バトン (1)	手動	17500		300
2	緞帳	電動	17500	40	1000
3	電動バトン	電動	18000	15	400
4	バトン (2)	手動	20000		300
5	暗転幕	手動	20000		270
6	バトン (3) ※1	手動	13000		300
7	袖幕 (1)	手動	6200×2		180
8	一文字幕 (1) H4000 ボーダーライト (1)	共吊 手動	20000		400
9	サスペンションライト (1)	電動	20000	15	800
10	バトン (4)	手動	20000		300
11	バトン (5)	手動	20000		300
12	一文字幕 (2) H4000	手動	21000		300
13	袖幕 (2)	手動	4700×2		150
14	天井反射板	電動		6/2	
15	引割幕 (1)	手動	24300		430
16	スクリーン W×H 12000×4400 ボーダーライト (2)	共吊 電動		5	
17	サスペンションライト (2)	電動	20000	15	800
18	バトン (6)	手動	20000		300
19	バトン (7)	手動	20000		300
20	バトン (8)	手動	20000		300
21	一文字幕 (3) H4000	手動	25000		300
22	引割幕 (2)	手動	25000		430
23	バトン (9)	手動	20000		300
24	ボーダーライト (3)	手動	20000		350
25	バトン (10)	手動	20000		300
26	一文字幕 (4) H3000	手動	20000		300
27	サスペンションライト (3)	電動	20000	15	800
28	引割幕 (3)	手動	24300		430
29	松羽目 (幕)	手動	20000		300
30	正面反射板	電動		6/2	6500
31	袖幕 (3)	手動	4500×2		150
32	水平ライト 一文字幕 (5) H2500	共吊 電動	20000	15	800
33	サスペンションライト (4)	電動	20000	15	800
34	バトン (12)	手動	23000		300
35	大黒幕 ※2	手動	23000		230
36	水平幕	手動	23000		300
37	側面反射板 1 上手	電動		2	1250
38	側面反射板 1 下手	電動		2	1250
39	側面反射板 2 上手	電動		2	1000
40	側面反射板 2 下手	電動		2	1000

※1 バトン 3は舞台間口分の長さがありません。
 ※2 大黒幕はヒダなしで、開閉できません。